Rzut parteru (1:50)

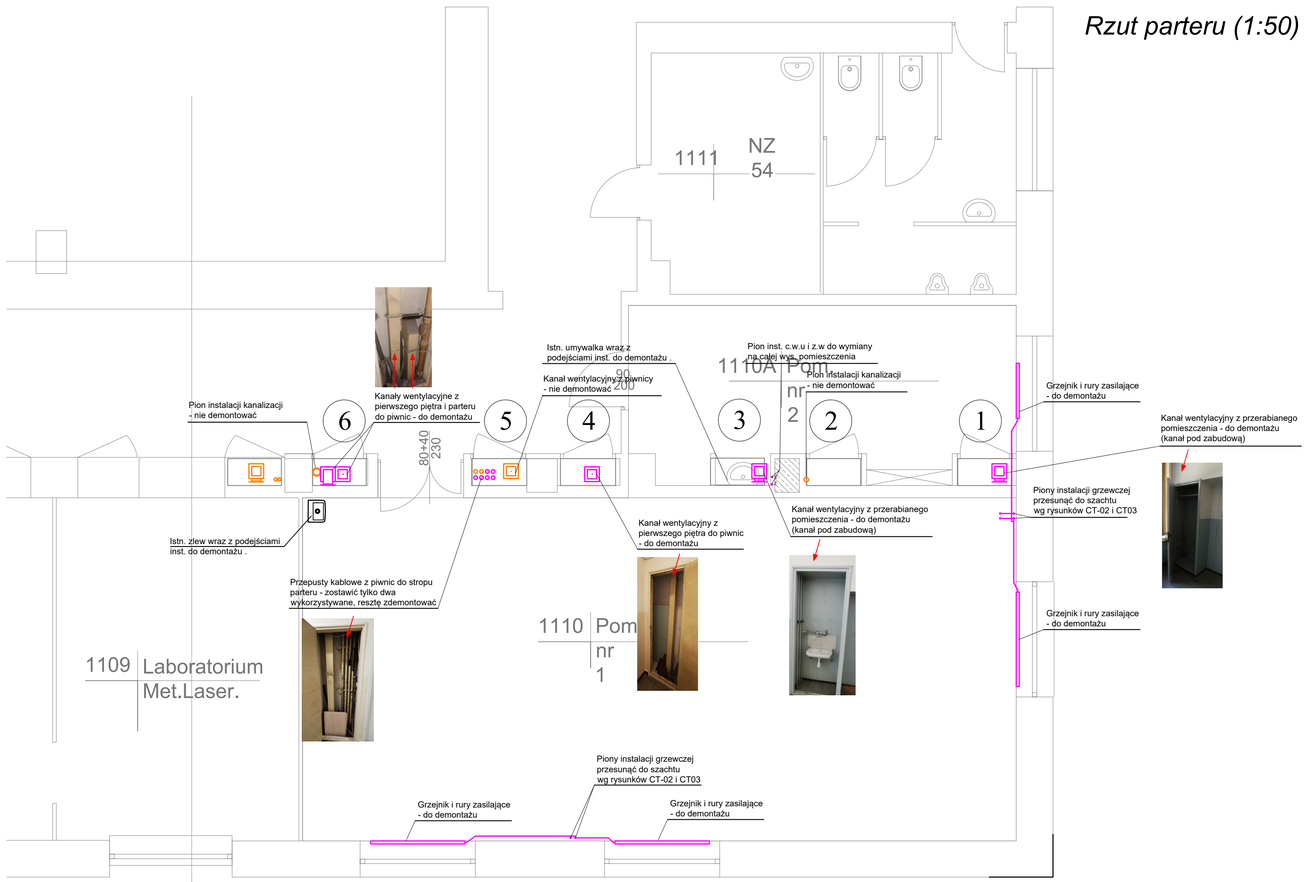

Rzut piwnicy - fragment 1 (1:50)

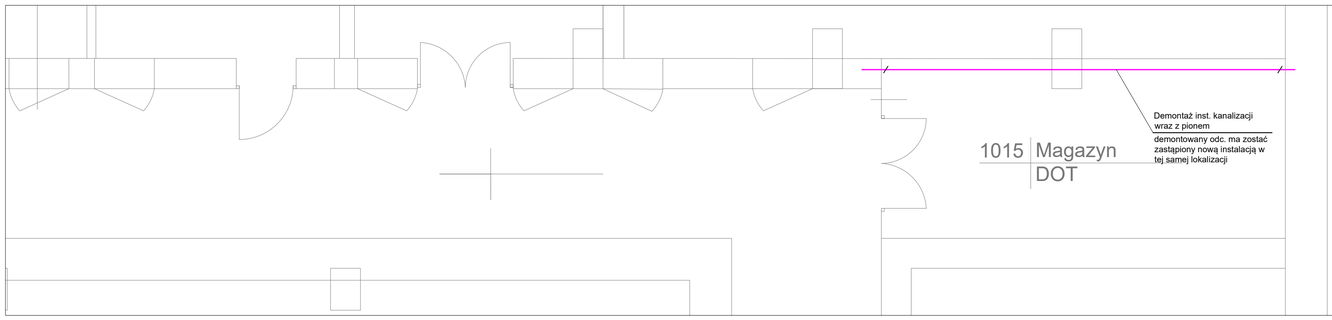

Rzut piwnicy - fragment 2 (1:50)

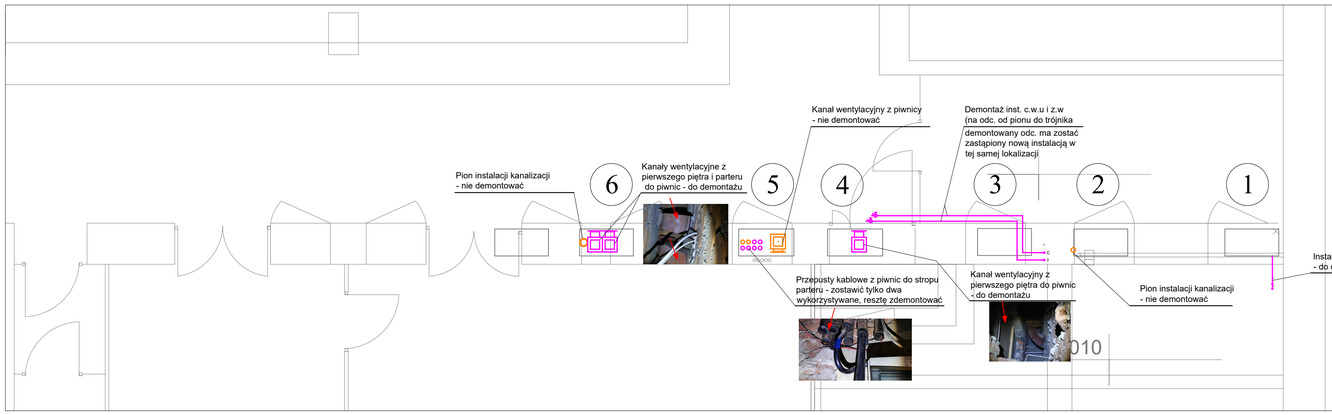

LEGENDA

- Do domontażu lub przesunięcia
- Nie demontować

TABELA ZMIAN			
NR. REWZJA	DATA	OPIS	ZATWIERDZIĆ

BART Sp. z o.o. ; ul. Będzińska 41/1 ; 41-205 Sosnowiec
tel. +48 32/ 256 22 33 ; fax +48 32/ 256 22 35
www.bart-vent.pl ; info@bart-vent.pl

Inwestor/Investor:
INSTYTUT FIZYKI JĄDROWEJ IM. HENRYKA NIEWODNICZAŃSKIEGO PAN
Radzikowskiego 152; 31-342 Kraków

Branża/Discipline: INSTALACJE SANITARNE

Faza/Phase: PROJEKT WYKONAWCZY

Obiekt/Object:
INSTYTUT FIZYKI JĄDROWEJ IM. HENRYKA NIEWODNICZAŃSKIEGO PAN
Radzikowskiego 152; 31-342 Kraków
Budynek nr 1, działka nr 1019/8; ob.0034; j.ewid.:KROWODRZA

Data/Date: 09.2020r.

Nr proj / Project No: 068/PW/2008/S

	Nazwisko / Name	Nr uprawnień/ Authorisation No.	Podpis/Signature
Zespół Projektowy/ Project Team:	ingr inż. Joanna Piwdowska	SLK/5854/PWBS/13	
	ingr inż. Joanna Cimurs/Kowska	SLK/4579/POOS/13	
	ingr inż. Rafał Moljda		
Sprawdził/ Designer:	ingr inż. Mirosław Ząbek	SLK/0119/ PWOS/12	

Temat/Theme: Przebudowa istniejących pomieszczeń dla potrzeb laboratorium IOPNS, zlokalizowanych na parterze budynku nr 1, wraz z budową płyt fundamentowych pod urządzenia techniczne.

Skala/Drawing Scale: 1:50

Tytuł rysunku/Drawing Name: Demontaże - piwnica i parter

Nr rys./Drawing No: DIS-01

Wszelkie prawa zastrzeżone, łącznie z prawem reprodukcji lub udostępniania osobom trzecim tego rysunku lub jego części, bez wyraźnego upoważnienia firmy BART / All rights reserved.