## Rzut poddasza (1:50)

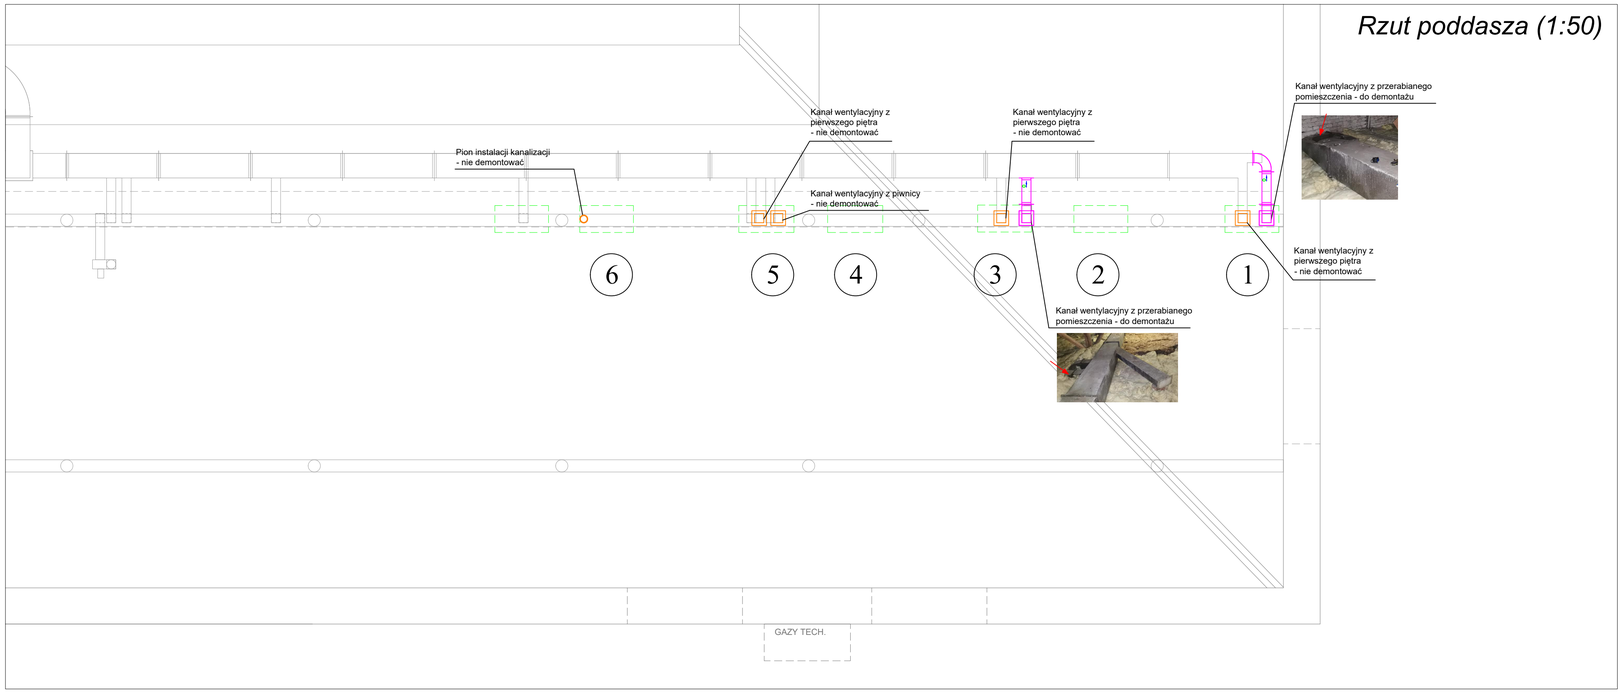


## Rzut I piętra (1:50)

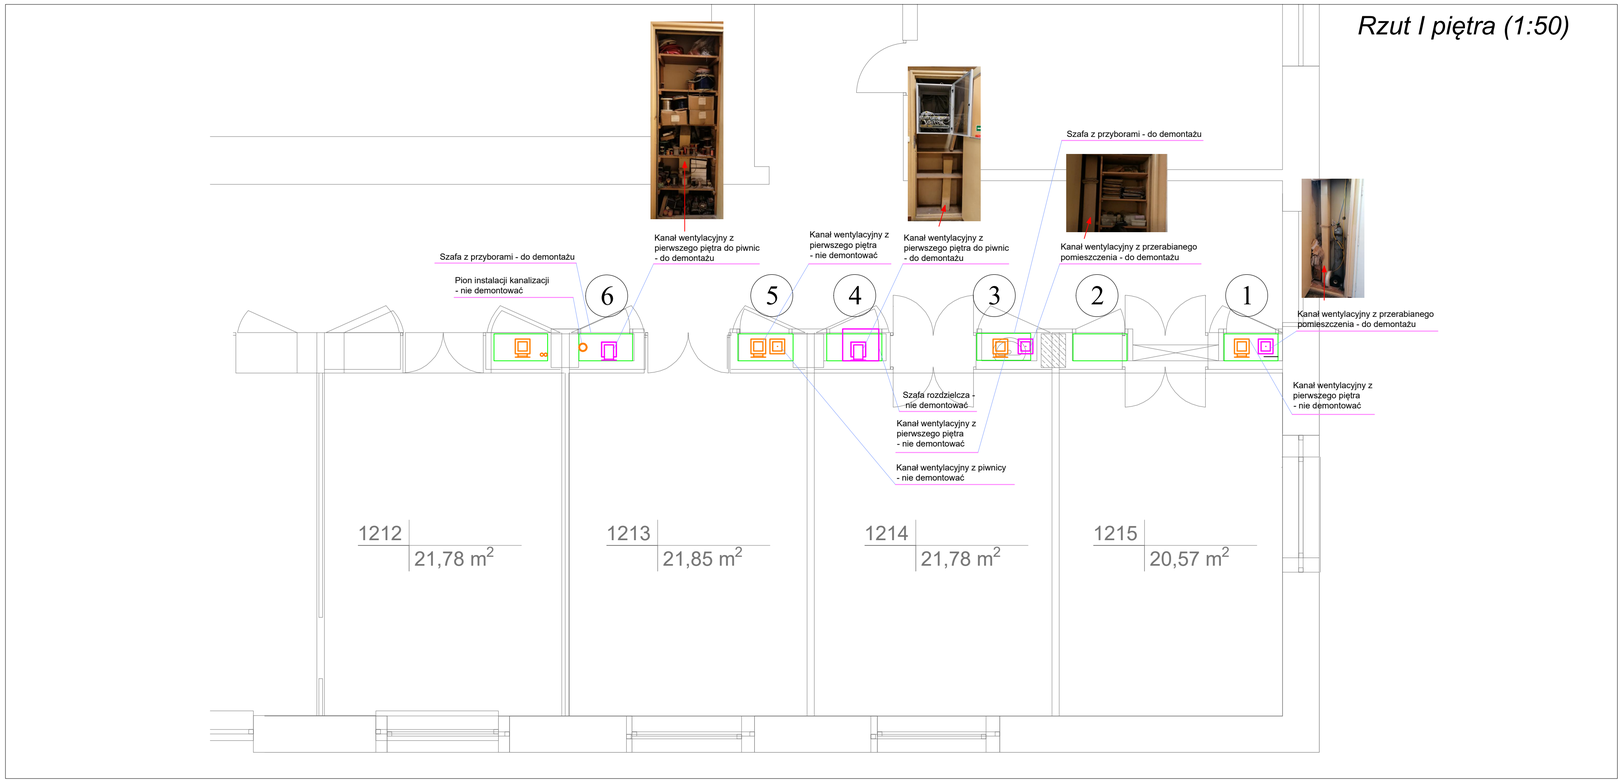


LEGENDA

Do domontażu lub przesunięcia

Nie demontować

TABELA ZMIAN

| NR. REWIZJI | DATA | OPIS | ZATWIERDZIŁ |
|---|---|---|---|
| | | | |


BART Sp. z o.o. ; ul. Będzińska 41/ I ; 41-205 Sosnowiec
tel. +48 32/ 256 22 33 ; fax +48 32/ 256 22 35
www.bart-vent.pl ; info@bart-vent.pl


Inwestor/Investor: **INSTYTUT FIZYKI JĄDROWEJ IM. HENRYKA NIEWODNICZAŃSKIEGO PAN**
Radzikowskiego 152; 31-342 Kraków

Branża/Discipline: INSTALACJE SANITARNE

Faza/Phase: PROJEKT WYKONAWCZY

Obiekt/Object: **INSTYTUT FIZYKI JĄDROWEJ IM. HENRYKA NIEWODNICZAŃSKIEGO PAN**
Radzikowskiego 152; 31-342 Kraków
Budynek nr 1, działka nr 1019/8; ob.0034; j.ewid.:KROWODRZA

Data/Date: 09.2020r.

Nr proj./Project No: 068/PW/2008/S

| | Nazwisko / Name | Nr uprawnień/ Authorisation No. | Podpis/Signature | Temat/Theme |
|---|---|---|---|---|
| Zespół Projektowy/ Project Team | mgr inż. Joanna Pawłowska | SLK/5859/PWBS/15 | | Przebudowa istniejących pomieszczeń dla potrzeb laboratorium ICPMS, zlokalizowanych na parterze budynku nr 1, wraz z budową płyt fundamentowych pod urządzenia techniczne. |
| | mgr inż. Joanna Chmurkowska | SLK/4579/POOS/13 | | |
| | mgr inż. Rafał Molęda | | | Tytuł rysunku/Drawing Name: Demontaże - I piętro i poddasze |
| Sprawdził/ Designer | mgr inż. Mirosław Ząbek | SLK/0119/ PWOS/03 | | |

Skala/Drawing Scale: 1:50

Nr rys./Drawing No: DIS-02